

Bolderājas filiālbibliotēkas dārza labiekārtošana



0. Pagalms

Skatuves novietošanai tika apskatītas 2 iespējamās novietnes.

Piedāvājam A, jo:

Pretī bibliotēkas ēkai un tās ieejai.

Labi redzama no apkārtnes ieliņām.

Neaizsedz graffiti sienu.

Palīdz veiksmīgāk zonēt pagalmu.

Ļauj to ērti izmantot no 4 pusēm, atkarībā no saules virziena, notiekošā pasākuma vai citiem apstākļiem.



Bolderājas bibliotēkas dārza labiekārtojums



12- 16 soli atkarībā no izmēra.
Ērti glabājami nojumē un brīvi pārvietojami.

Paredzam, ka dizainā būs nepieciešami papildus elementi, kas nodrošinās sasaisti starp jaunizveidotajiem pagalma elementiem.

Pēc apraksta-
Glauns dārza zvilnis

1. Bibliotēkas paviljons

Vizualizācijas ir ilustrējošas. Attēlos redzamie materiāli un krāsas var mainīties atkarībā no pieejamā un realizējamā.



Aizvērts

Vizualizācija

1. Bibliotēkas paviljons

Vizualizācijas ir ilustrējošas. Attēlos redzamie materiāli un krāsas var mainīties atkarībā no pieejamā un realizējamā.



Fleksibli

Vizualizācija

1. Bibliotēkas paviljons

Vizualizācijas ir ilustrējošas. Attēlos redzamie materiāli un krāsas var mainīties atkarībā no pieejamā un realizējamā.



Atvērts

Vizualizācija

1. Bibliotēkas paviljons

Koncepts:


Paviljona galvenais elements- jumts. Atvērtā veidā, tas kļūs par caurskatāmu turpinājumu pagalma ainavai. Ārējā forma rada kontrastu un spriedzi ar iekštelpu- paviljona formu definē tā konstrukcija, bet iekštelpa sastāv no viegluma, ko veido plaši, nepārtraukti, pīti griesti. Dubulta konstrukcija, kur abas puses pilda atšķirīgu funkciju. Paviljonu var atvērt, aizvērt vai transformēt atbilstoši gadalaikam, pasākumam, laikapstākļiem vai apmeklētāju skaitam.

Materiāli:

Skatuves konstrukcija demonstrē otreizēji izmantojamu būvmateriālu potenciālu. Pieeja- izmantot elementu esošo ģeometriju un īpašības. Vismaz 80% no kopējās materiālu masas paredzami kā atgūti materiāli. Paviljona veidols, forma un lietojamība krasi atšķirās no ierastā “palešu DIY”- tā ir smalka, detalizēta, moderna un nedaudz glauna. Estētiski paviljons veido atsauces uz modernismu, tālajiem austrumiem un apkārtnes dzīvojamajā rajonā sastopamo materialitāti. Daudzi no atgūtajiem materiāliem tiks izmantoti neierastos un oriģinālos, bet arī to īpašībām absolūti piemērotos veidos.




Funkcija:

Paviljons piemērots vairākiem pielietojumiem. Vasarā, to atverot un dažādos veidos izkārtot bīdāmo durvju konfigurāciju, tas izmantojams kā skatuve, darbnīcu telpa, nojume, ēdamistaba. Ziemā, to aizverot, tā ir dārza inventāra glabātuve, kur satilpināmi soli, galdi un citi pagalma labiekārtojuma aksesuāri.

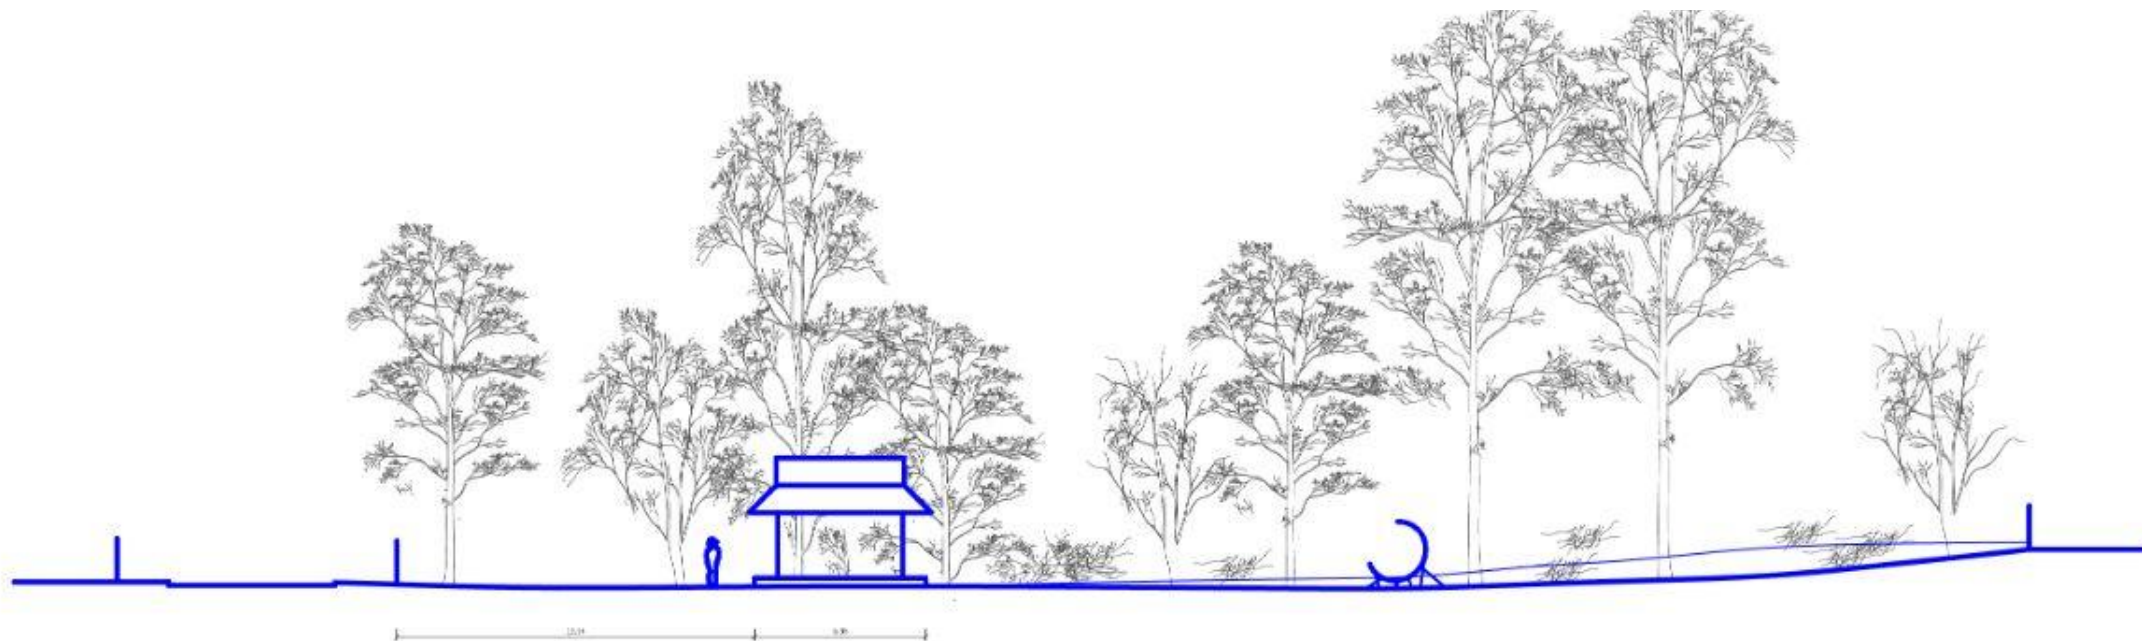





1. Bibliotēkas paviljons

Vizualizācijas ir ilustrējošas. Attēlos redzamie materiāli un krāsas var mainīties atkarībā no pieejamā un realizējamā.

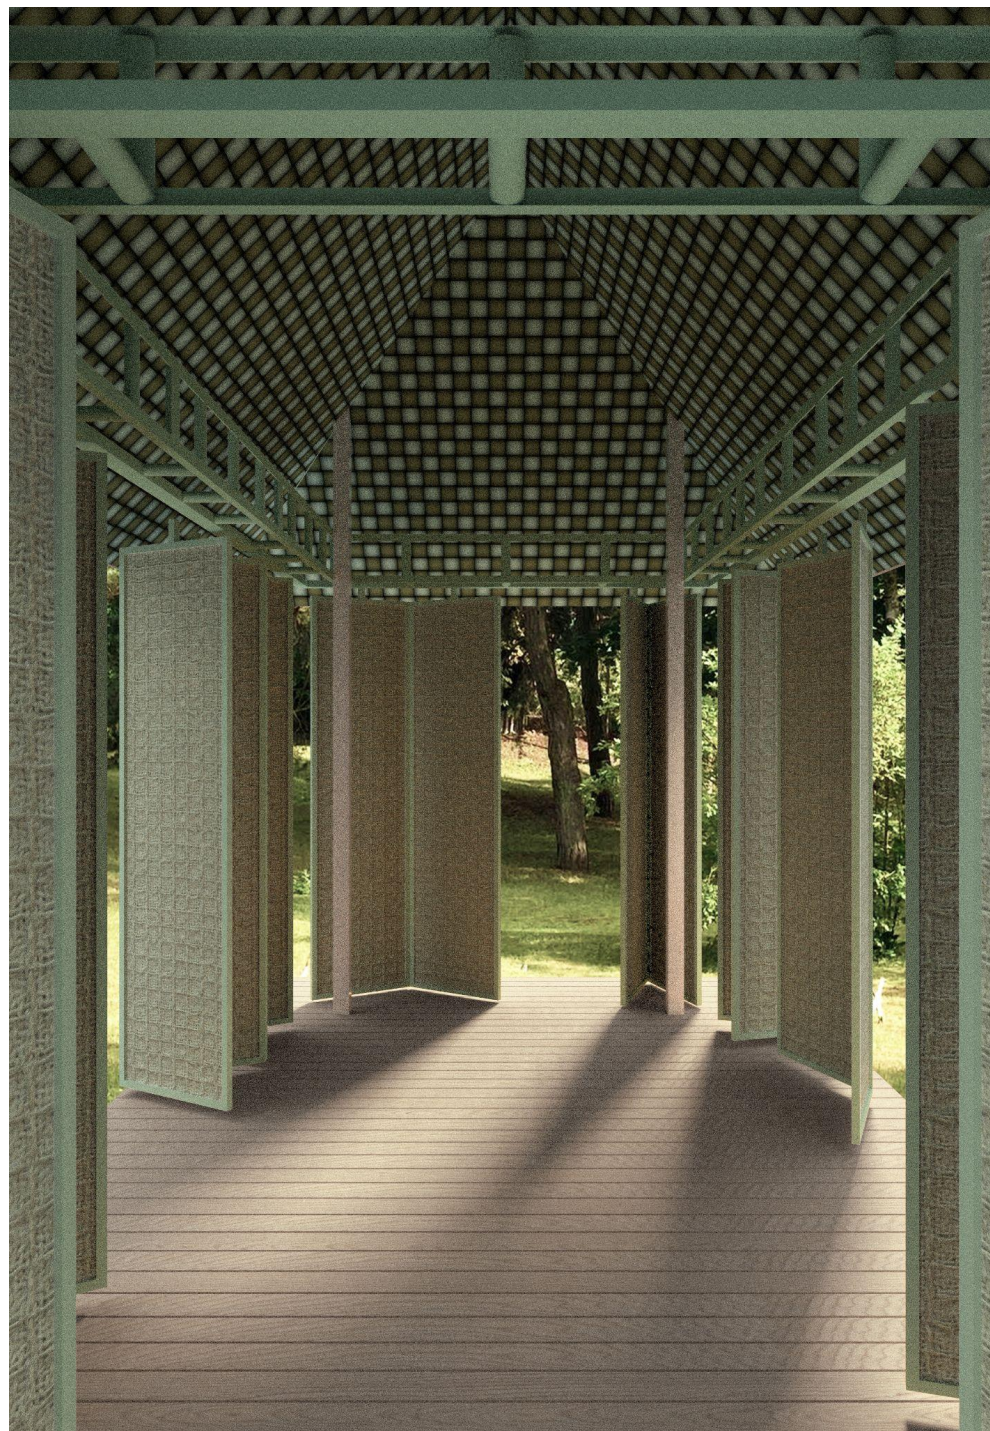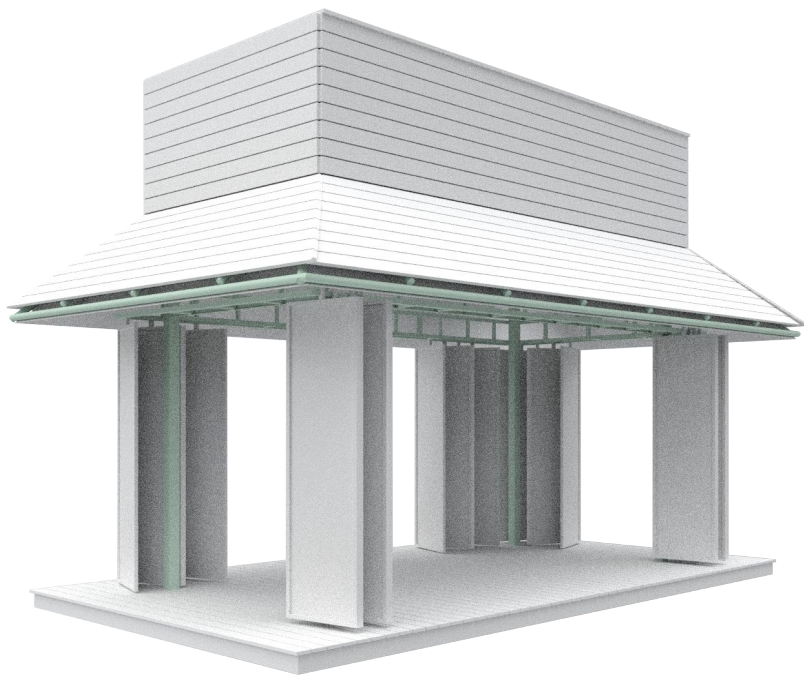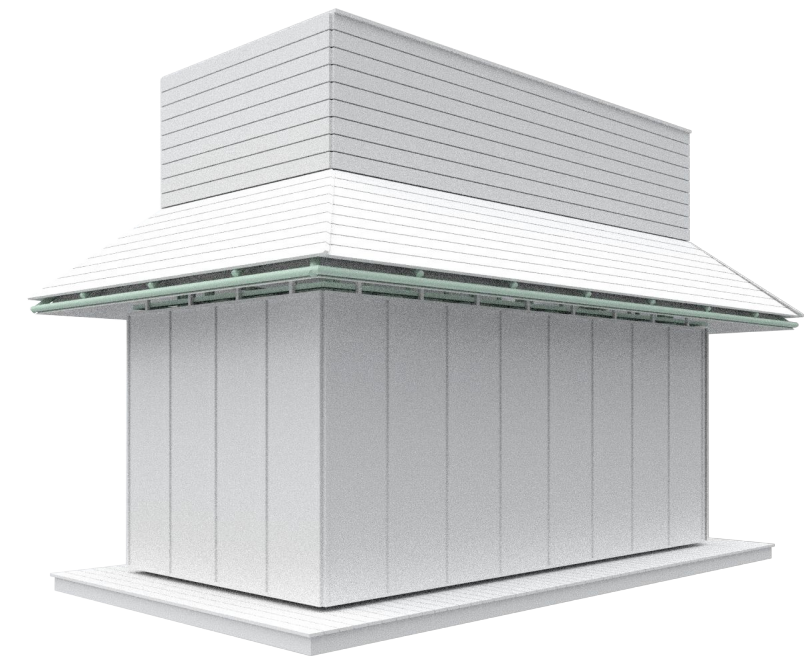

1. Bibliotēkas paviljons

Jumta platība - 26m²
Terases platība - 22m²
Slēgtā platība - 14.5m²

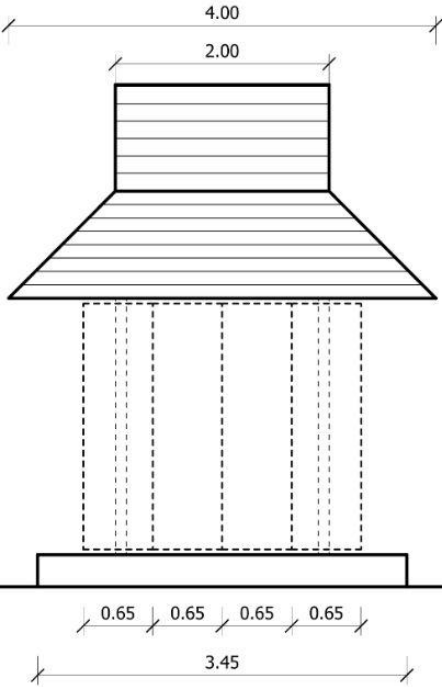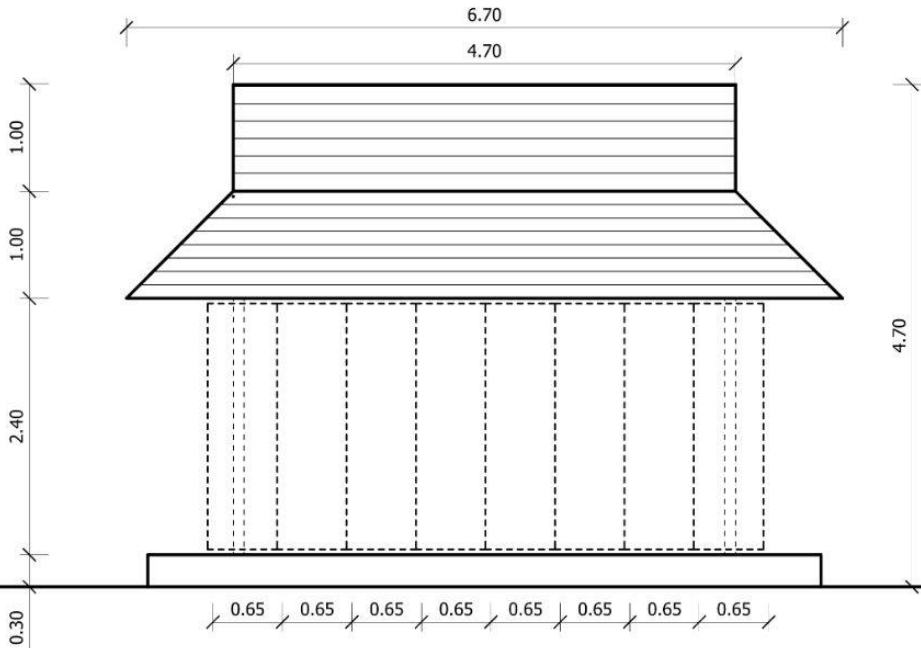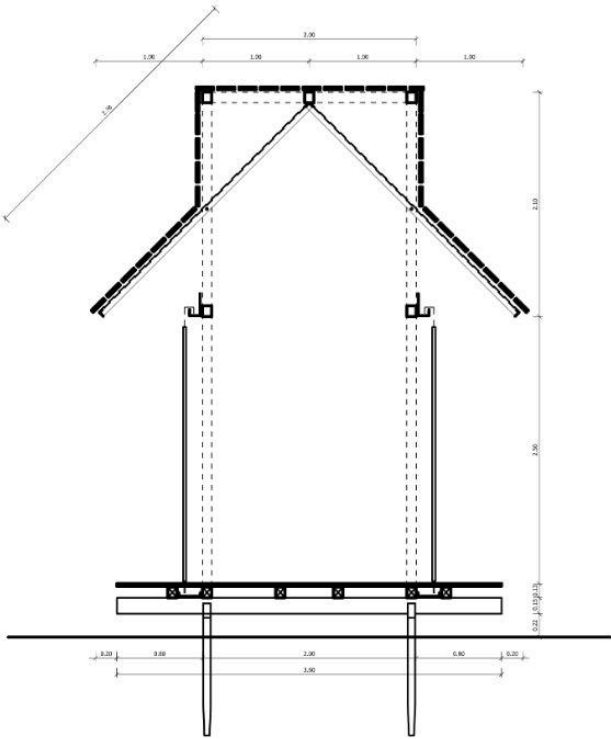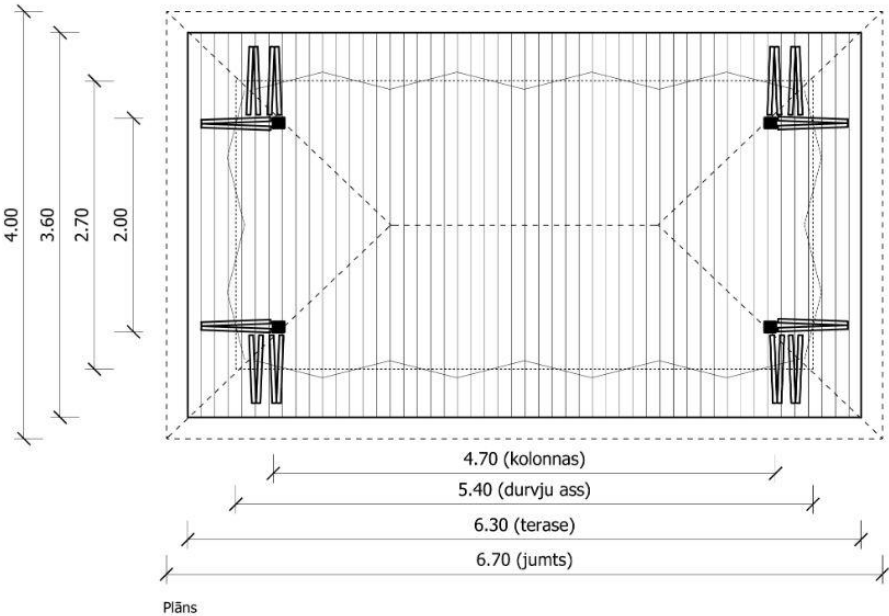


1. Bibliotēkas paviljons

Vizualizācijas ir ilustrējošas. Attēlos redzamie materiāli un krāsas var mainīties atkarībā no pieejamā un realizējamā.

Elementi:

- 1- Metāla konstrukcijas karkass-
kastes rāmis, kas balstīts uz 4
kolonnām.
- 2- Iekārta konstrukcija griestiem.
Tekstila pinums no PVC banneriem
- 3- Apdare- atgūti kokmateriāli, dēļi.
Aiz latojuma izmantojami piegriezti
PVC baneri hidroizolācijai.
- 4- Bīdāmas daudzviru durvis - metāla
vai koka karkass ar pildījumu
(pinums?). Vieglas, mobīlas un
fiksējamas.
- 5- Terease - Dēļi, iespējams, atgūti.
- 6- Pamati - Skrūvpāļi

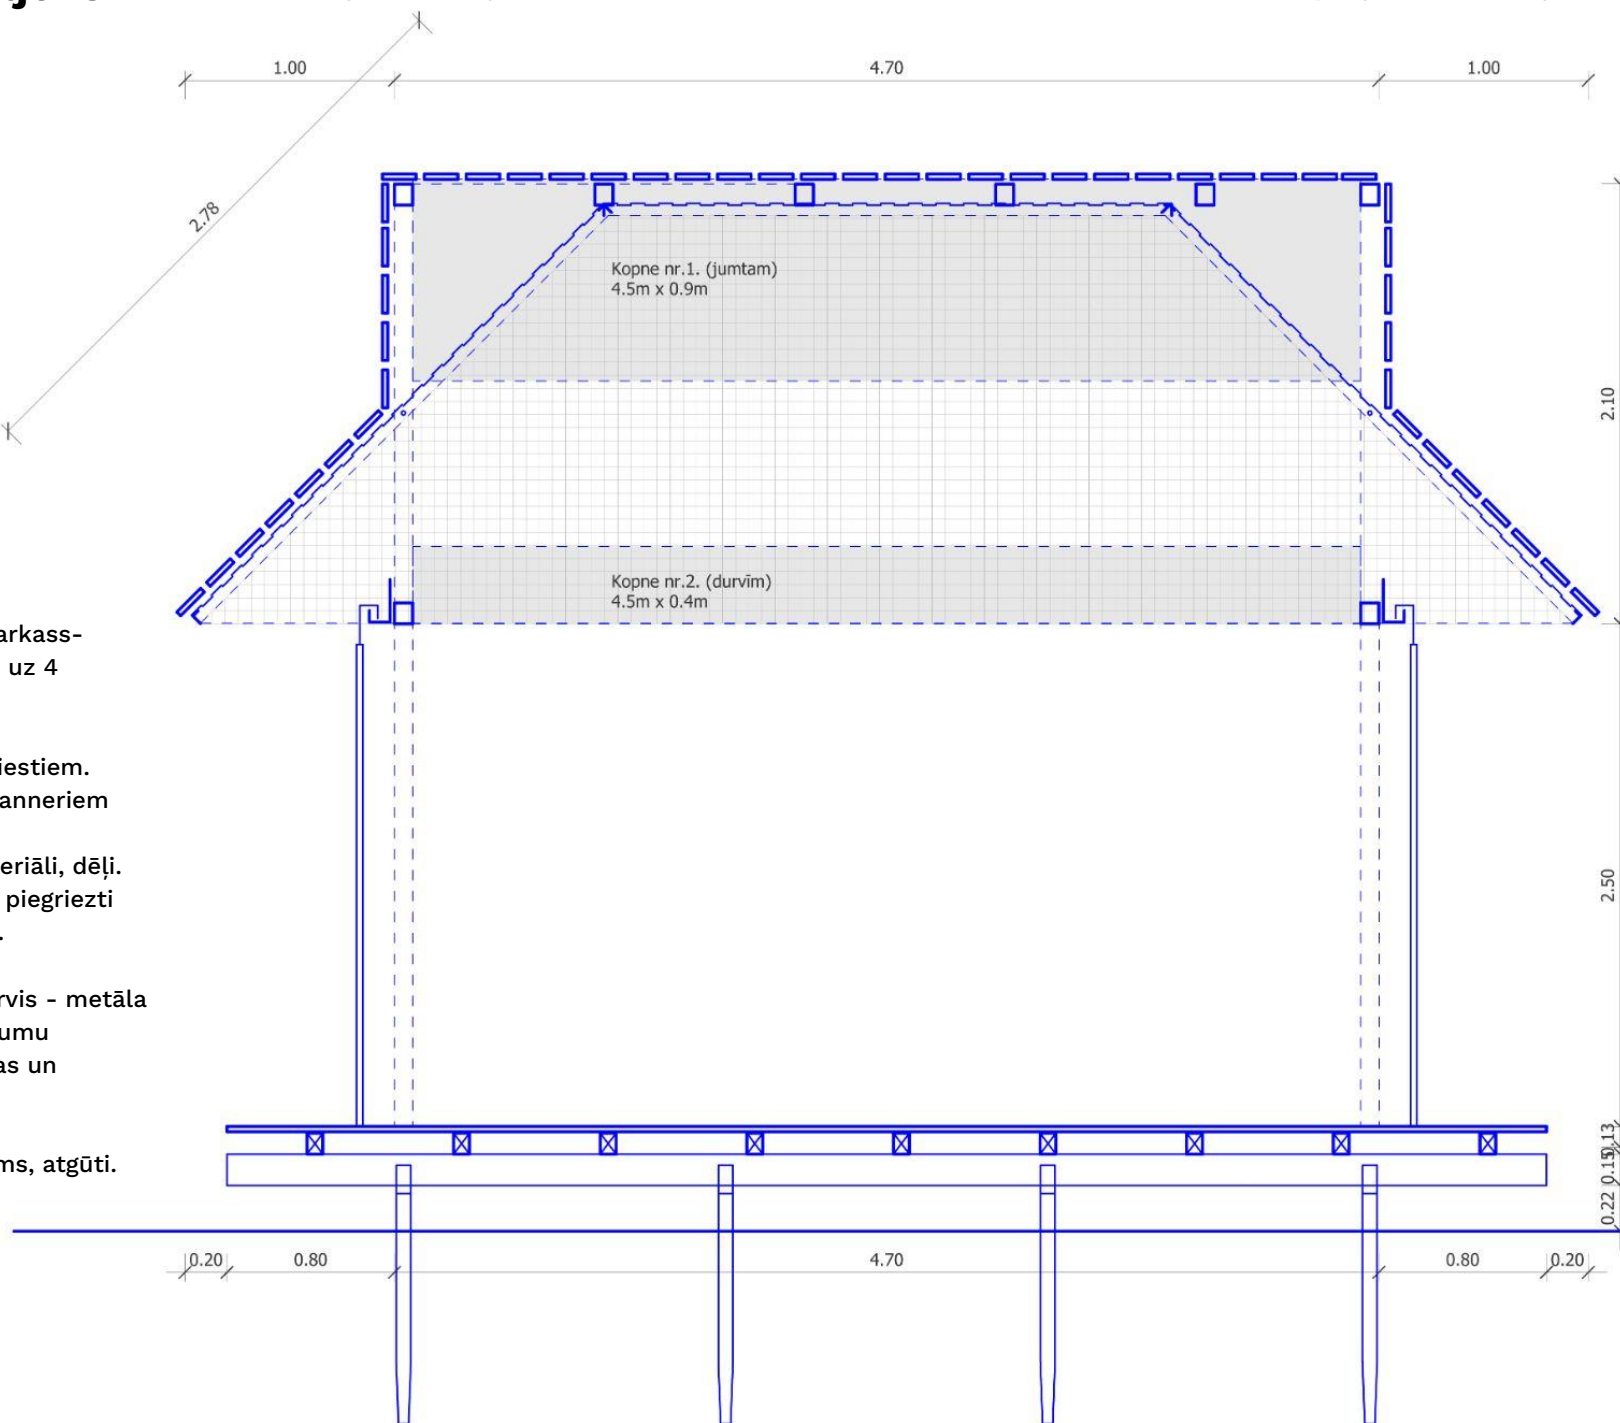

1. Bibliotēkas paviljons

Vizualizācijas ir ilustrējošas. Attēlos redzami materiāli un krāsas var mainīties atkarībā no pieejamā un realizējamā.



Fasāde-
Retināts dēļu klājs (ūdens tek cauri)
PVC banneri zem lotojuma (ūdens novadīšana)

Metāla konstrukcija
Otreizēji lietoti metāla stabi,
atgūti konstrukciju rāmji,
caurules. Pielāgoti metinot.


Griesti
PVC afišu lentas, grieztas un pītas.
Dekoratīvi un papildus klimata
aizsardzība.

Vadula bīdāmajām durvīm
Otreizēji lietoti profili.
Metināti kopnēs

Terases grīda
Atgūti vai jauni kokmateriāli

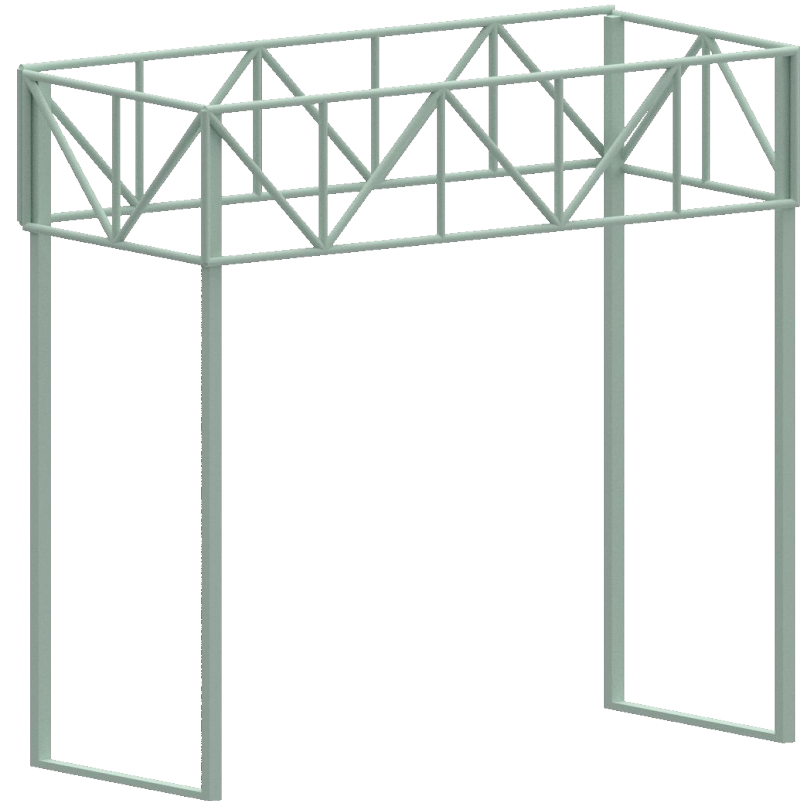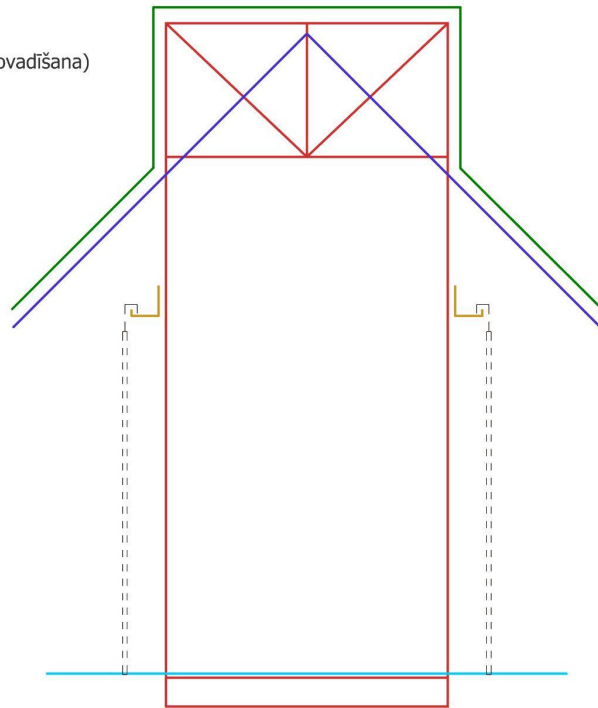

Konstrukcija

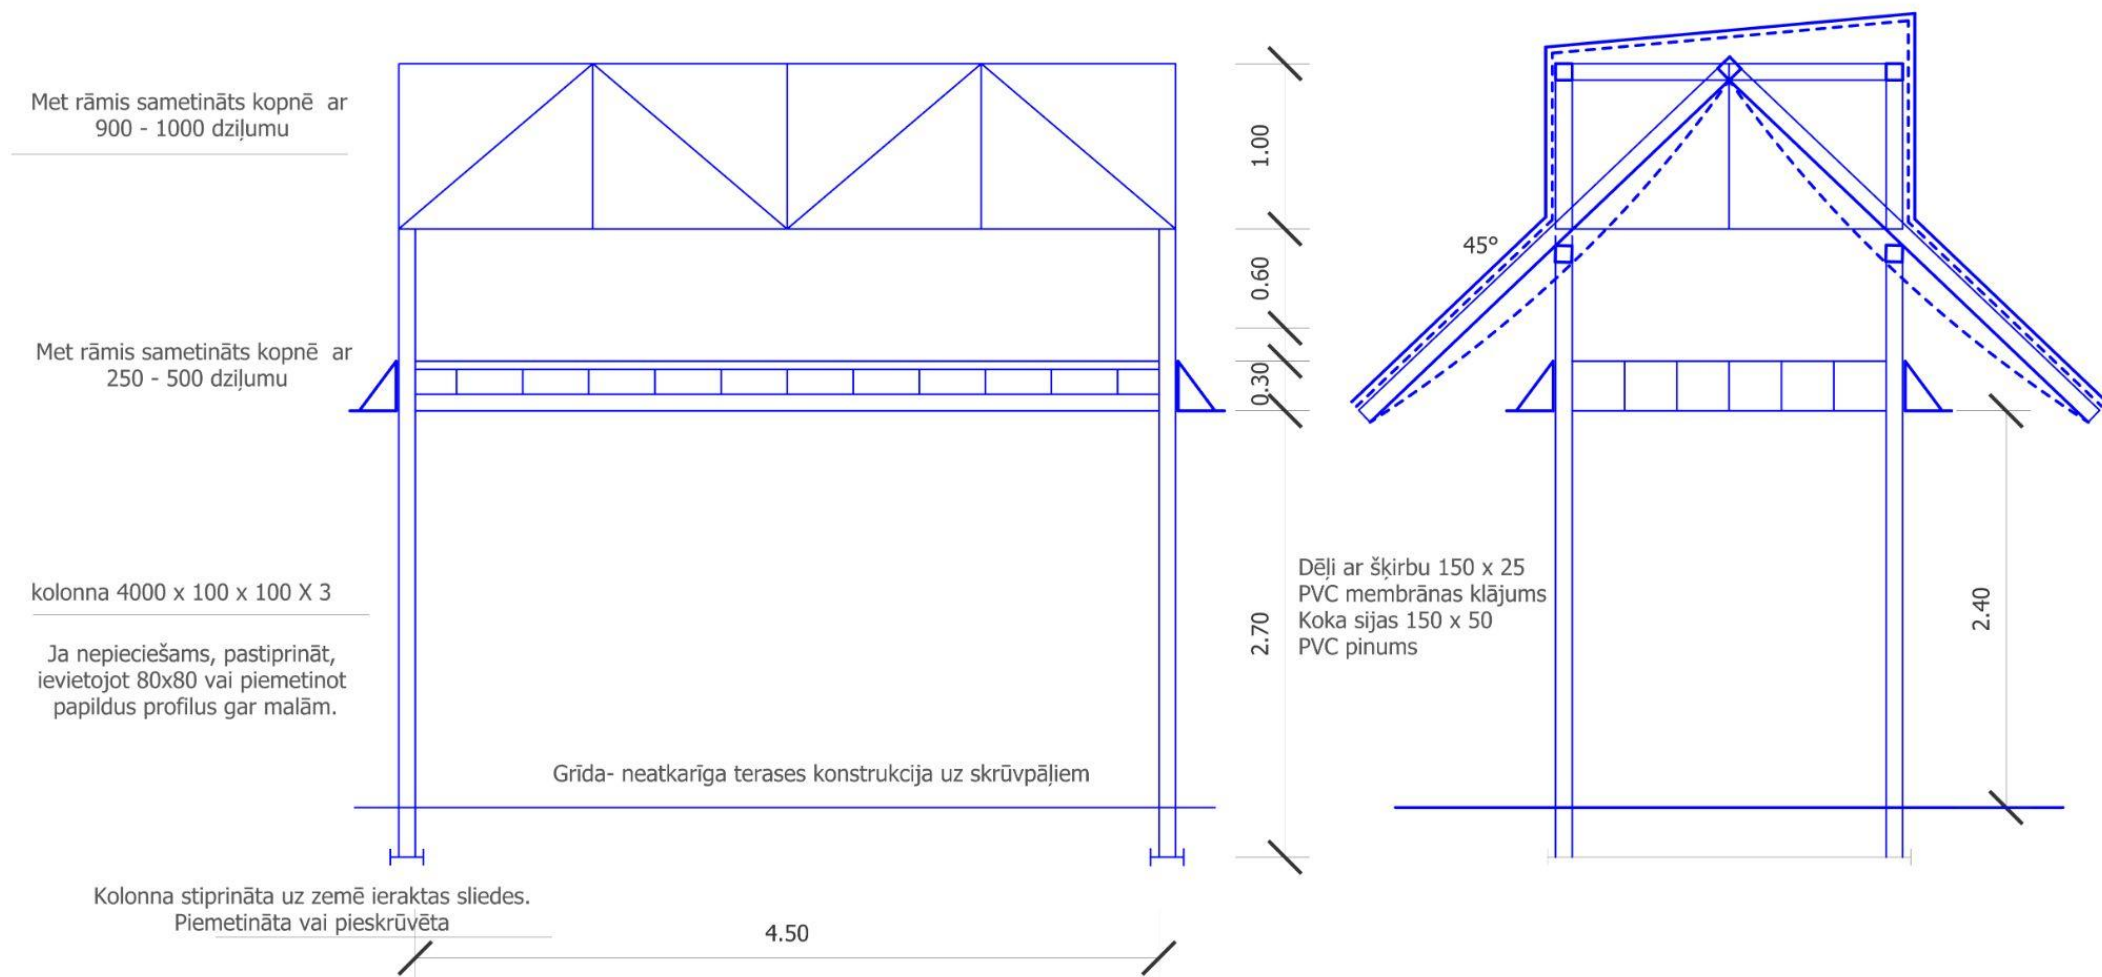

Labiekārtojums

- Ietver pārvietojamus solus, kas pietiekami 50 cilvēkiem.
- 2 āra lasītavas
- Galdus 12 cilvēkiem (paviljona komplekts)
- Mazie labiekārtojumi un dārza sakopšana pēc darbiem.

Kamēr pasākuma paviljona risinājumi un konstrukcija ir komplicēta, to nepieciešams saskaņot būvvaldē kā arī tā ir stacionāra, labiekārtojuma risinājumi pieļauj plašāku iedzīvotāju iesaisti un brīvāku pieeju dizaina un izgatavošanas procesam.




Plānojam talku, jeb kopdarbu uzsākot paviljona uzstādīšanu.




00 GALDS UN SOLI (paviljona komplekts)

Nodarbībām 12 cilvēkiem zem paviljona

M 1:50

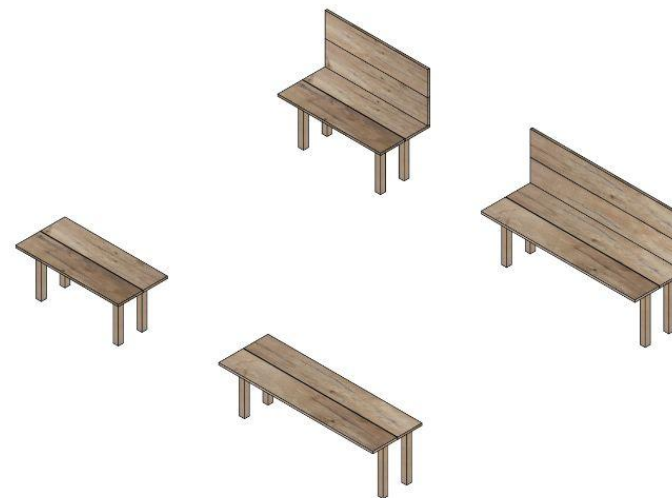
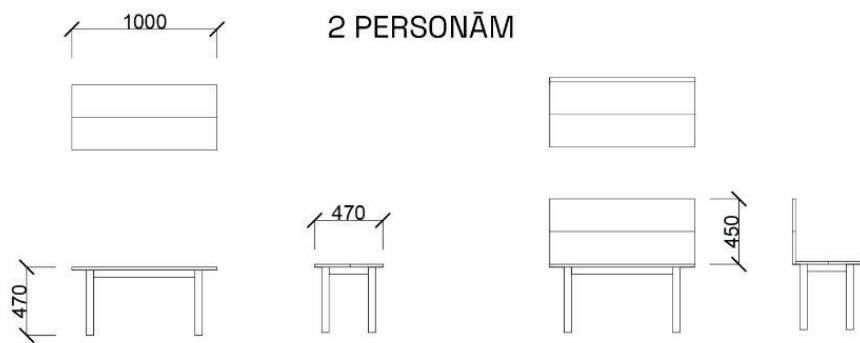
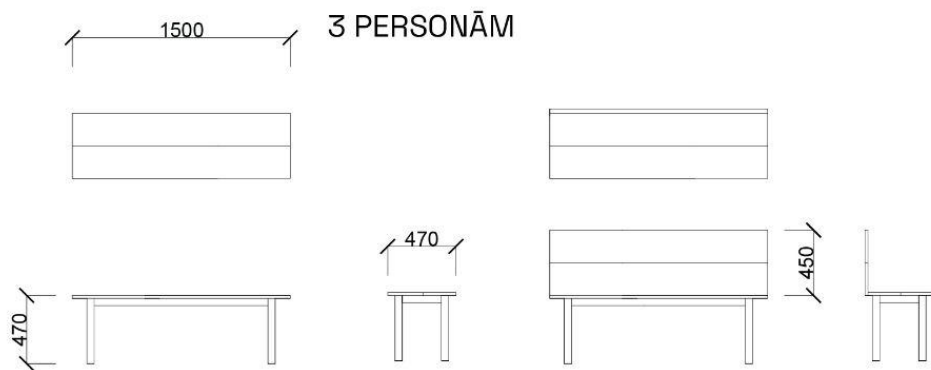


GALDS UN SOLI UZ TERASES


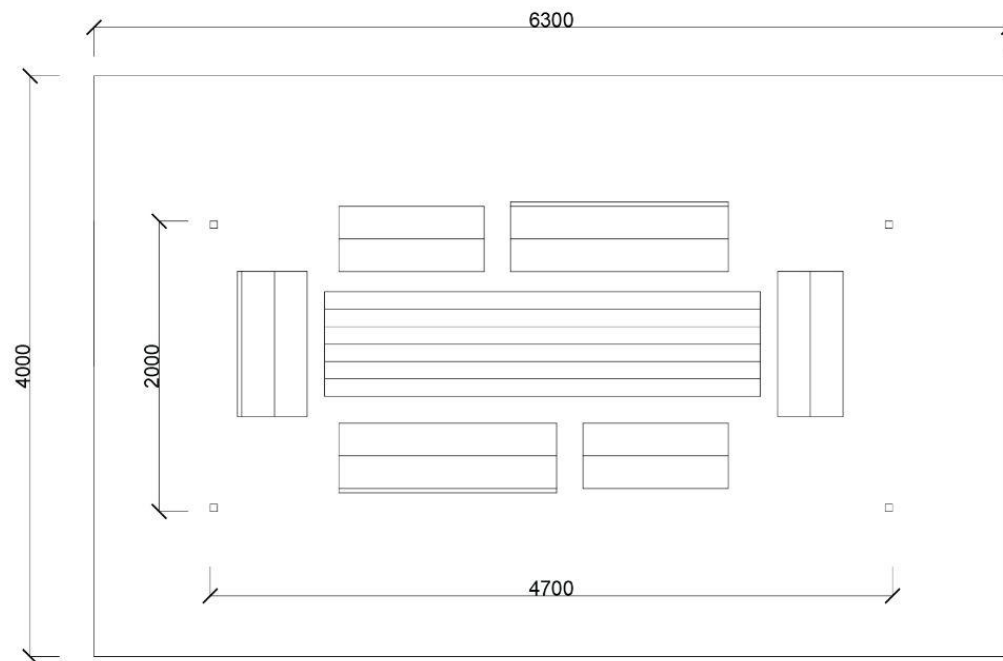


01 ĀRA LASĪTAVAS

2 gab. Dārza zvilnis
Rasējums M 1:50

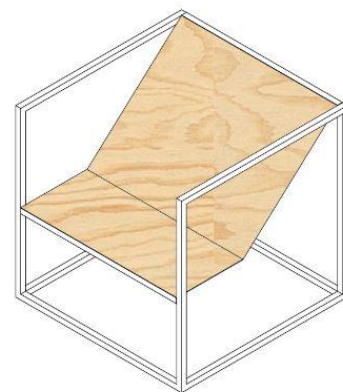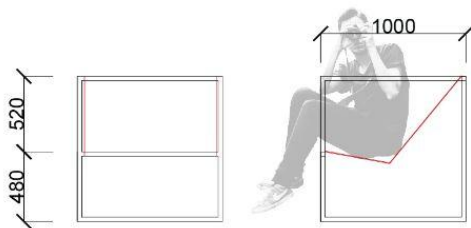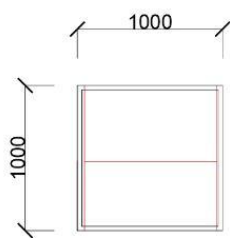




MATERIĀLI
METĀLA KONSTRUKCIJA
KOKS

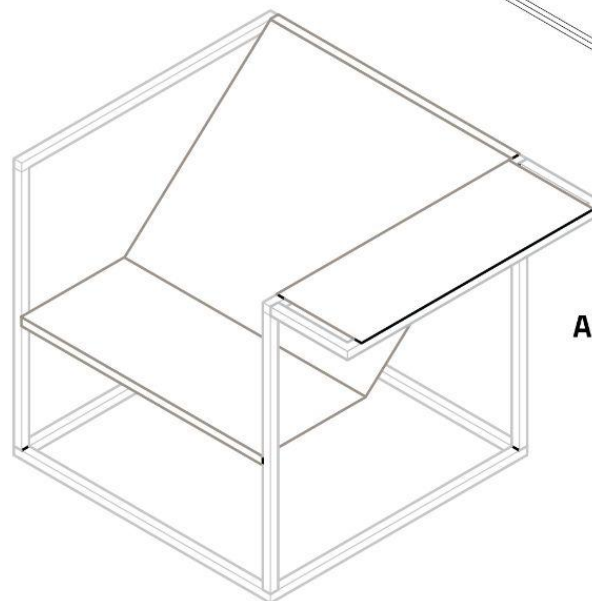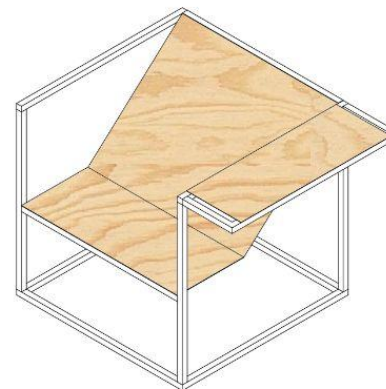







AR GALDIŅU

02 ĀRA LASĪTAVAS

2 gab. Dārza zvilnis
Rasējums M 1:50

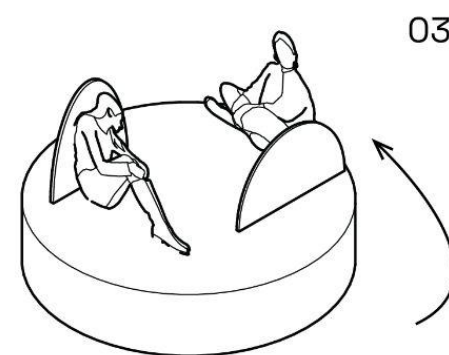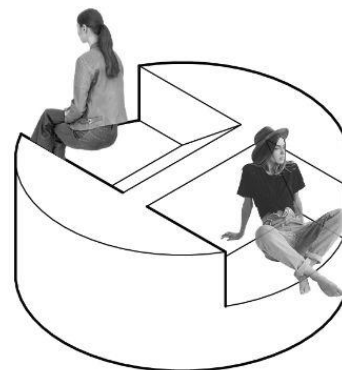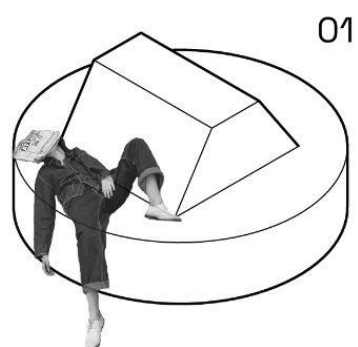


Muguras palikņa
vieta uz platformas
ir maināma

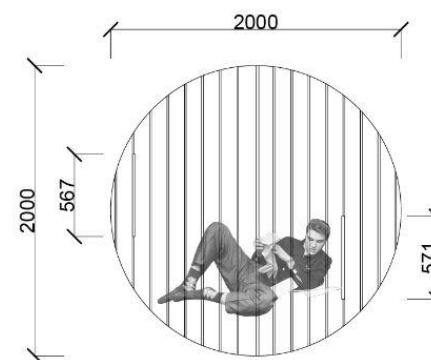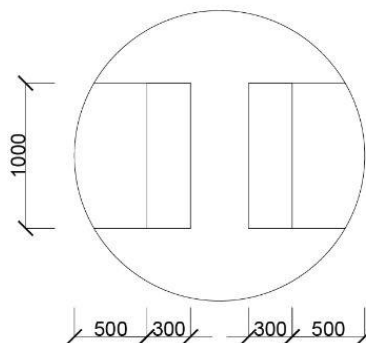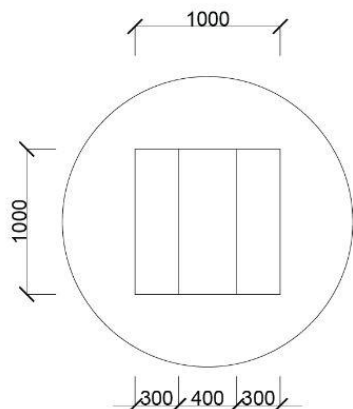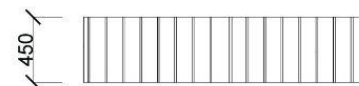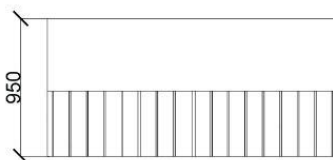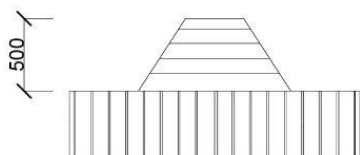

02 ĀRA LASĪTAVAS

2 gab. Dārza zvilnis

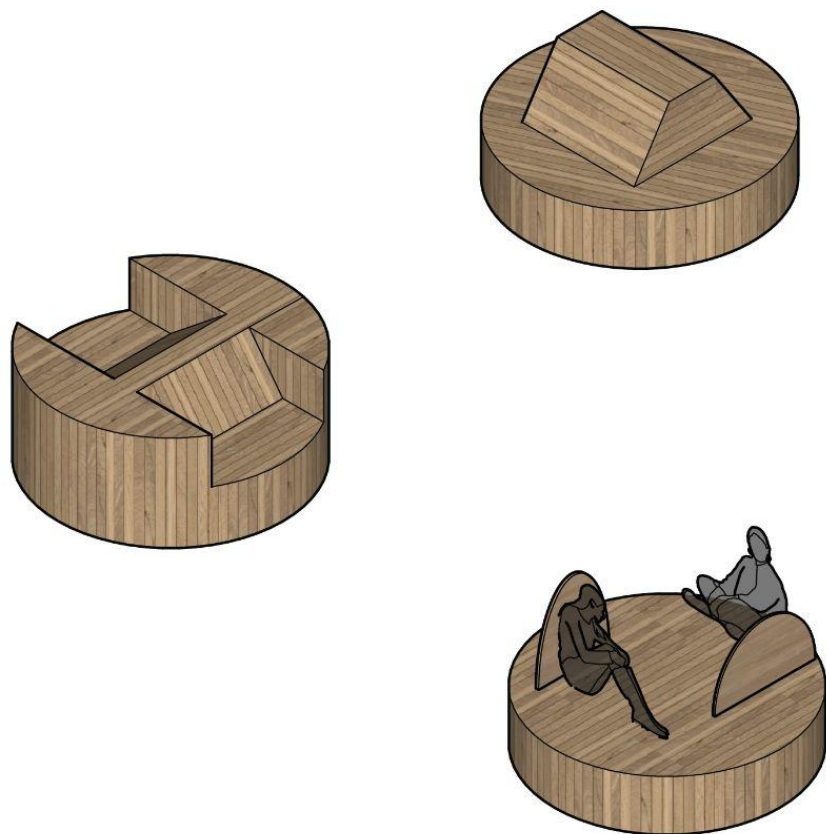




03 ĀRA LASĪTAVAS

2 gab. Dārza zvilnis

Attēls M 1:20

Rasējums M 1:50

METĀLA KONSTRUKCIJA
PVC BANERU PINUMS

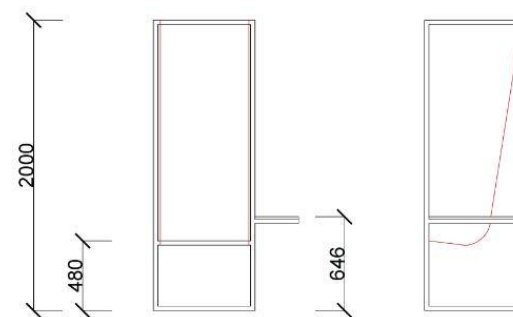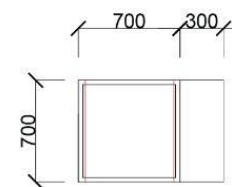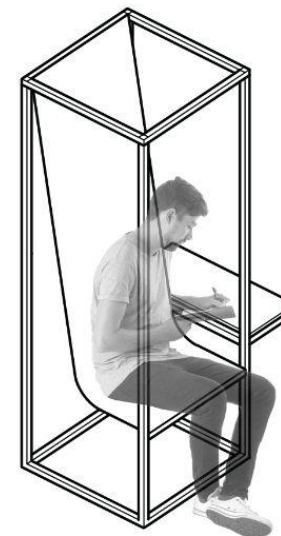


Materiali



Vairākos dizaina risinājumos paredzēts izmantot vienu no visneērtāk pārstrādajamajiem materiāliem- PVC izkārtnes.

Ik gadu dažādu pasākumu un svētku vajadzībām RD pasūta vairāk kā 500m2 šāda materiāla afišas, kuras tipiski nostāv apmēram mēnesi. Šāds materiāls, tā demontāžas brīdī ir ļoti labā stāvoklī, jo nav pārlieku cietis ne no UV ne arī laikapstākļiem.

PVC afišas paredzēts izmantot gan paviljona skatuvē, gan labiekārtojuma risinājumos, tos modificējot, griežot, pinot un citādi transformējot, lai to vizuāli padarītu par pilnībā jaunu materiālu.

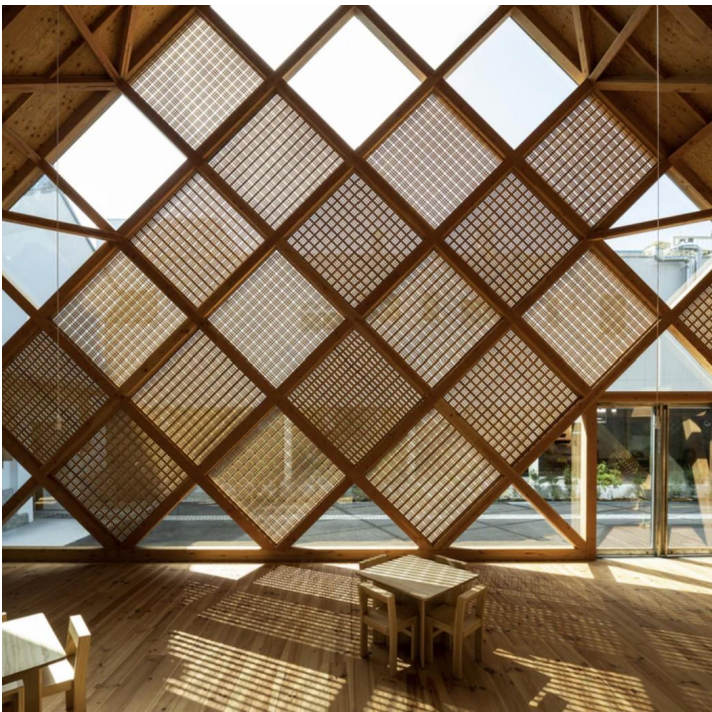

PVC

Materiāli




Process




Materiāli

- Izturības tests- Pvc var noturēt vismaz 200kg bez būtiskām deformācijām.
- Raksts pielāgošanas iespējas- ļoti plašas.

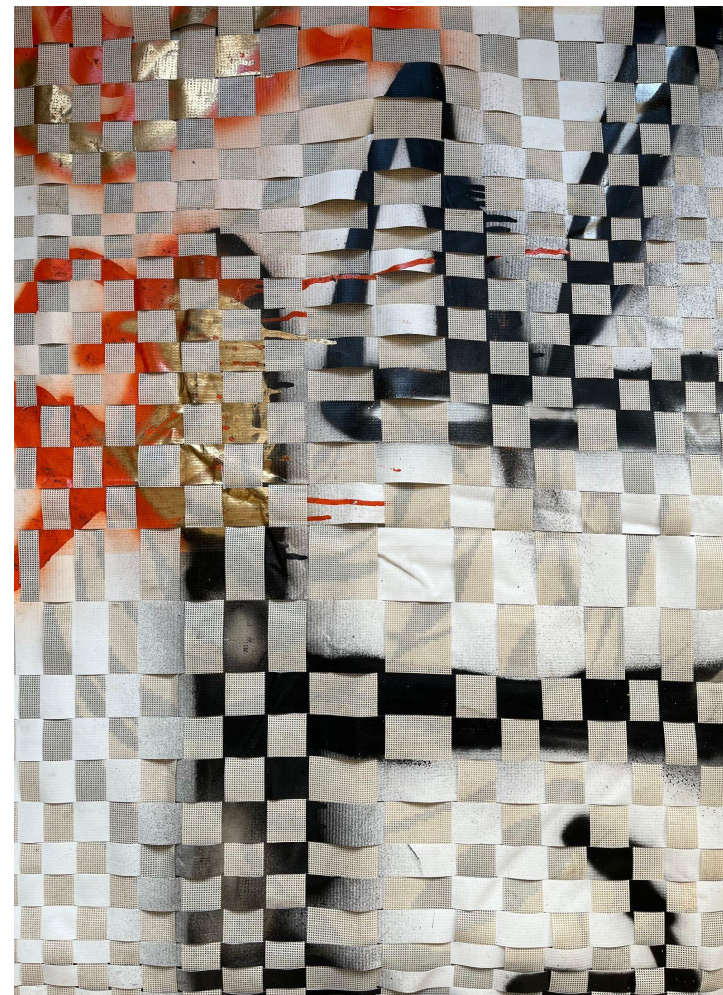



Materiāli

- Piemēri ar apskatītajiem materiāliem (40+ pozīcijas)
- Visi labiekārtojuma elementi primāri veidojami no atgūta materiāla, bet tie apstrādājami, lai estētiski būtu līdzvērtīgi vai pārāki par jauniegādātiem.

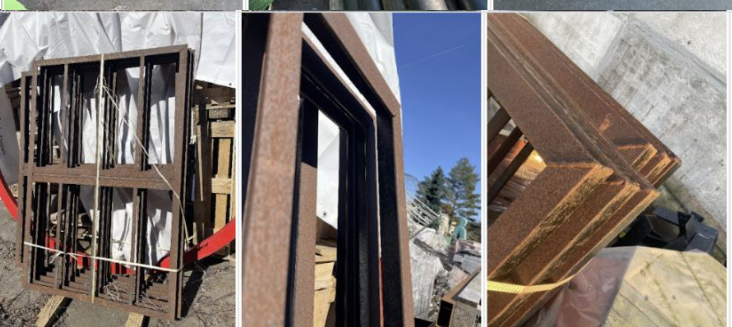	Rāmis	Metāls	<u>Konstrukcij as būvei</u>	Skaits	3	1510x1510x 20	Aprūsējis. Bez savienojumu vietām.
	Skatuves pamatne	Koks , Metāls	<u>Segums</u>	Skaits	8	2500x1250x130	Metāla karkass ar koka plāknēm.
	Cilindrs	Metāls	<u>Materiāls</u>	Skaits	18	ø110x4010	Gals nav krāsots.
	Metāla ramji	Metāls	<u>Materiāls</u>	Skaits	6	1900 x 1400 x 50	Rūsīnāts modulis. Bez stiprinājumiem. Visi vienādi

Materiāli

- Piemēri ar apskatītajiem materiāliem (40+ pozīcijas)
- Visi labiekārtojuma elementi primāri veidojami no atgūta materiāla, bet tie apstrādājami, lai estētiski būtu līdzvērtīgi vai pārāki par jauniegādātiem.

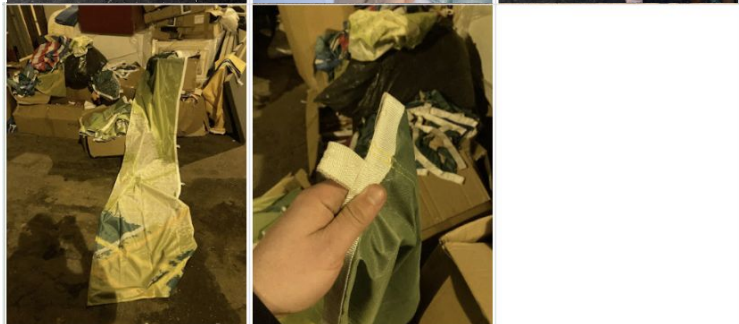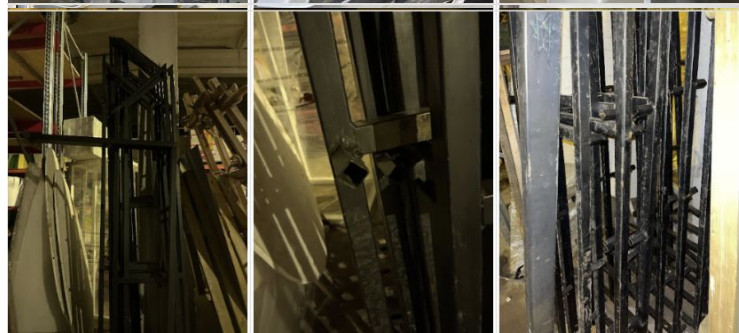	Pvc banneri	Plastmasa	<u>Tekstils</u>	m2	200	Dažādi	Viena puse apdrukāta. Dažādi izmēri un tipi. Ir apšūtas malas ar riņķiem priekš nostiepšanas.
	Tekstila audumi	Tekstils	<u>Tekstils</u>	m2	200	Dažādi izmēri	Karogi. Mākslas instalācijas apdrukas.
	Profili	Metāls	<u>Konstrukcij as būvei</u>	Skaitis	1000	500x30	Dažāda veida
	Rāmis	Metāls	<u>Konstrukcij as būvei</u>	Skaitis	10	2300-3000x 700x50	Dažāda izmēra ar savienojumiem

Materiālu piemēri

Process





Ierosinājumi bibliotēkas dārza iekārtojumam!

Bibliotēkas dārza labiekārtojuma izveidei, papildus projekta komandas darbam, norisināsies talka, kuras laikā apkāmes iedzīvotāji un dizaina, arhitektūras studenti varēs piedalīties dizaina objektu izveidē, apgūstot jaunas prasmes. Talka norisināsies 06.09 vai 07.09.

Esam atvērti idejām un ierosinājumiem! Atsūti savus komentārus par prezentācijā parādīto kā arī iesniedz priekšlikumus par nepieciešamajiem uzlabojumiem! Pievieno attēlus ar risinājumiem, foto ar dārza zonu vai arī vienkārši atstāj komentāru!

[Piedalīties](#)

[Apskatīt pieteikumus](#)

**Talka kopā ar iedzīvotājiem un
studentiem. Paredzamais
datums: 06.09.2025**

Atstāj savu ierosinājumu un
izsaki komentārus par izdarīto.





2026



Sagatavoja Tandeems Cycle. 2025.07.29

Fotofiksācija dārza zonām

Laukums



Fotofiksācija dārza zonām

Pakalns



Fotofiksācija dārza zonām

Bērzi



Fotofiksācija dārza zonām

Ābeles, ķirsis
un ceriņi



Fotofiksācija dārza zonām

Koki gar
Jomas ielu

