



Fasāde 1-5

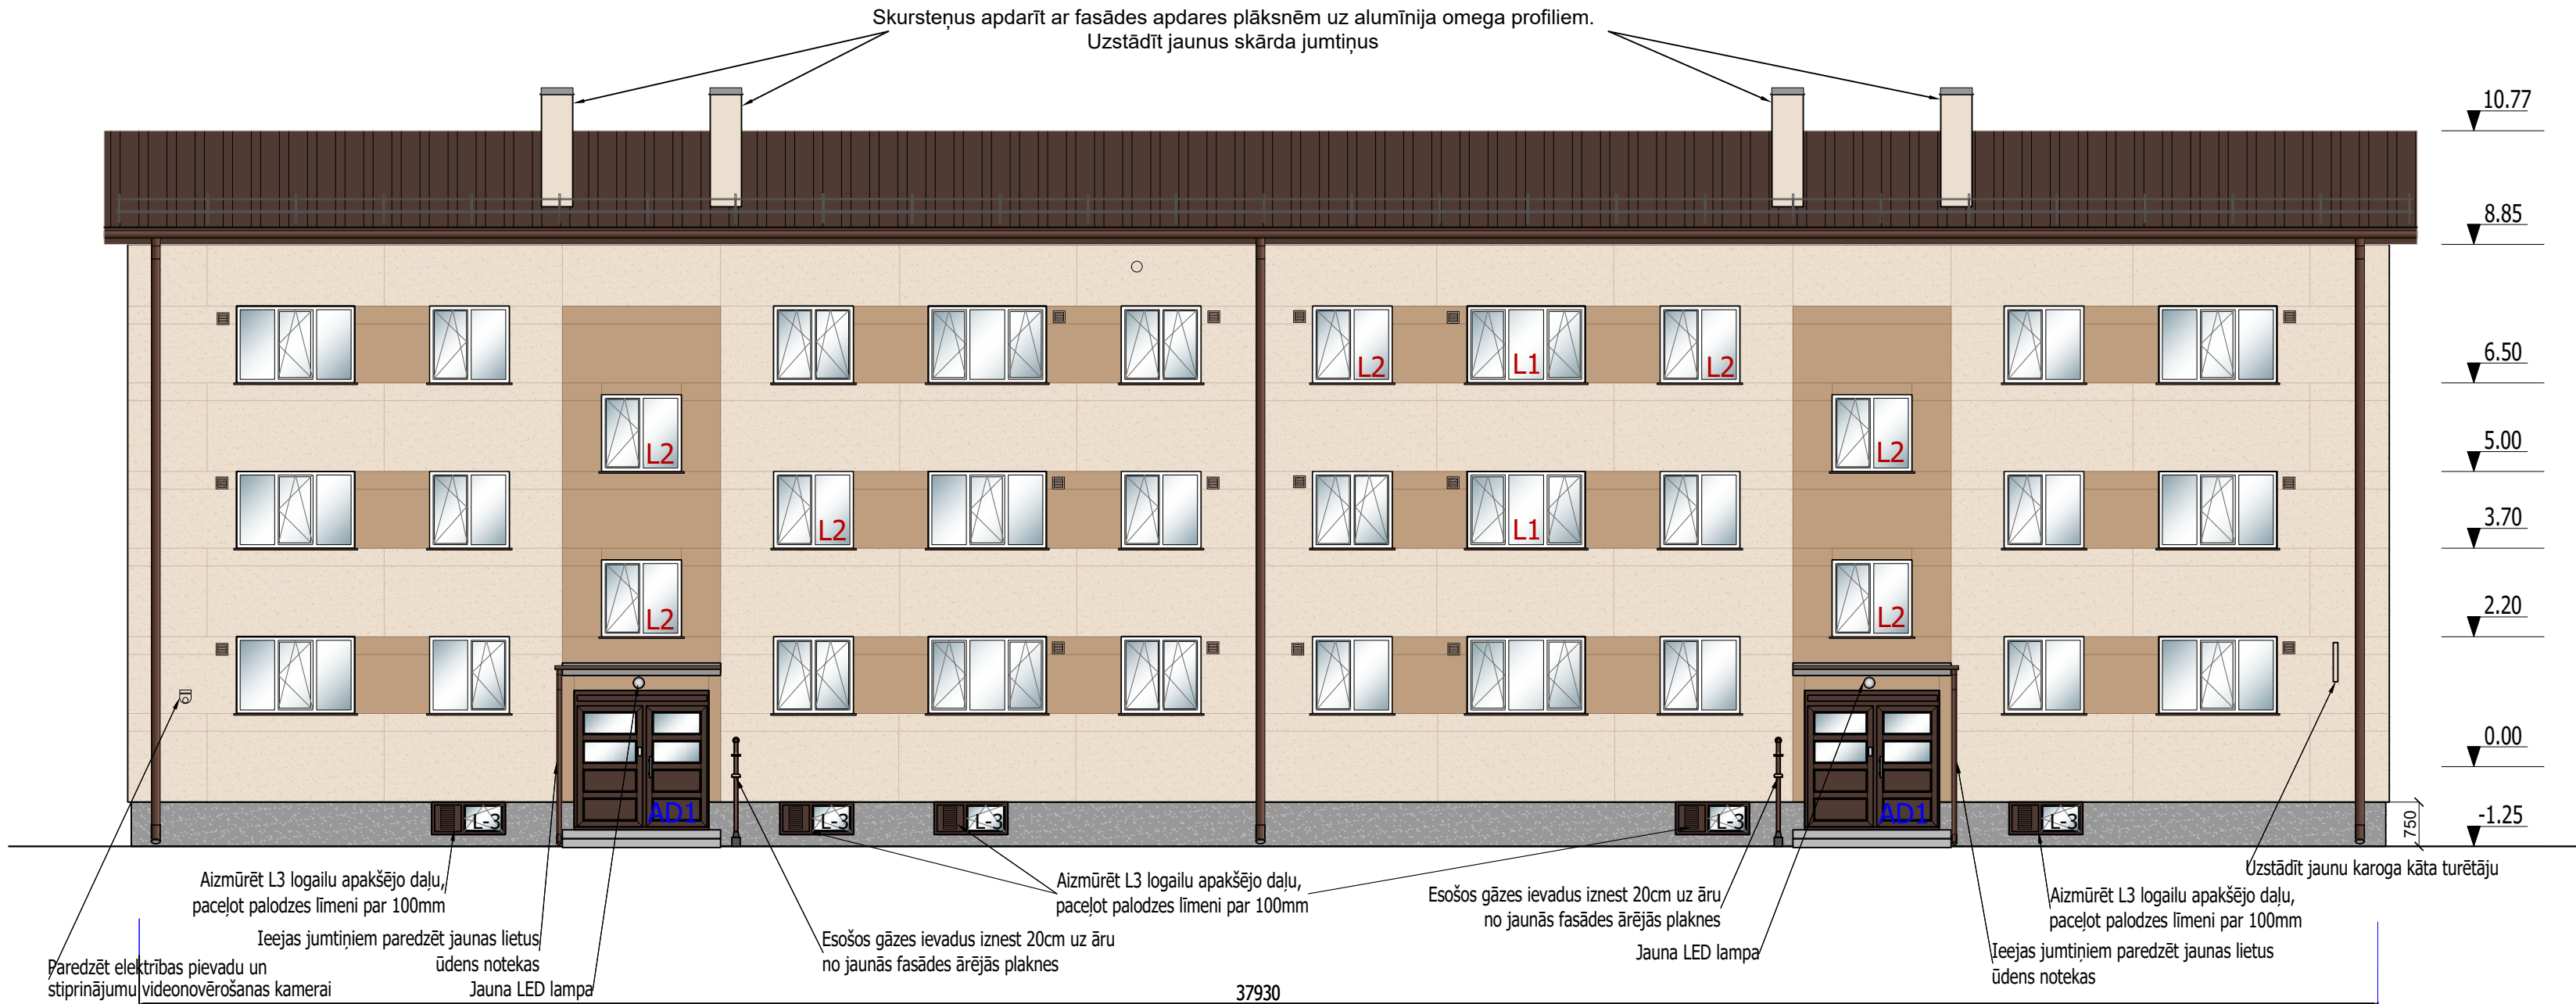

Apzīmējumi:

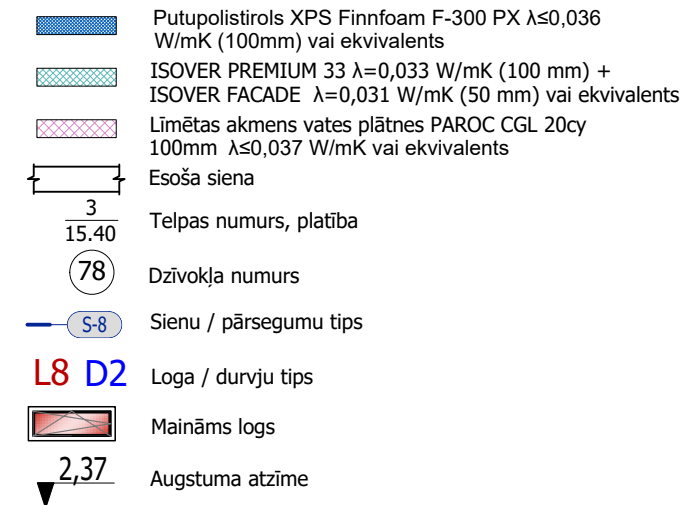

- Dabiskā gaisa pieplūdes sienas komplekts VTK100 vai ekvivalents
- Rekuperācijas iekārta PRANA 150 Premium Plus vai ekvivalents

Krāsu pase

Nr.	Apzīm.	Raksturojums	Toņa kods RAL	Toņa kods RGB	Materiālu apjoms
1		Fasādes apdare - Emerald Premium Granit šķiedrcementa plāksnes ar akmens smalcēs pārklājumu (10mm, tonis - BEIGE) vai ekvivalents	RAL 1014	RGB 223,204,172	788 m²
2		Fasādes apdare - Emerald Hydro šķiedrcementa plāksnes (10mm, tonis - DESERTO) vai ekvivalents	RAL 1011	RGB 190,150,107	108 m²
3		Cokola apdare - Emerald Premium Granit šķiedrcementa plāksnes ar akmens smalcēs pārklājumu (10mm, tonis - Gray H3) vai ekvivalents	RAL 7037	RGB 123,123,125	67 m²
4		Skursteņu apdare - Emerald Premium Granit šķiedrcementa plāksnes ar akmens smalcēs pārklājumu (10mm, tonis - BEIGE) vai ekvivalents	RAL 1014	RGB 223,204,172	50 m²
5		Jumta segums - bezazbesta jumta loksnes ETERNIT Gotika (tonis-Brūns L21) vai ekvivalents	RAL 8019	RGB 61,54,53	552 m²
6		Jumta dzega - krāsoti koka deļi	RAL 8019	RGB 61,54,53	93 m²
7		Lietus ūdens notekas, palodzes - metāla konstrukcija (tonis - tumši brūns RR32)	RAL 8019	RGB 61,54,53	154 t.m 142 t.m
8		Logu rāmji - PVC konstrukcija tonis: balts	RAL 9003	RGB 236,236,231	
9		Pagraba logu rāmji - PVC konstrukcija (tonis: tumši brūns RR32)	RAL 8019	RGB 61,54,53	

1 2 3 4 5 6

Objekts:

Daudzdzīvokļu dzīvojamās ēkas fasāžu renovācija, energoefektivitātes paaugstināšana

Adrese:

Raunas iela 58 k-5, Rīga, LV-1039

Pasūtītājs:

Biedrība "Saulie Raunā",
Reģ.nr. 40008322564

CC klasifikators: Kadastra numurs:

1122 Būve: 0100 089 0170 005

Fasāde 1-2

Mērogs: Stadija: Lapa:

1:100 Apliec.karte AR-12

Lapas formāts: 630x297 Lapu skaits AR(dalā): 17

Datums: 15.10.2024 Pasūtījuma Nr.: EP/Raunas58k5

BPV: Ilmārs Bite

BDV: Ilmārs Bite

Izstrādāja: Inese Ziedīņa

Projekētājs: SIA ENĢEĻU PILSĒTA

Ilmārs Bite

ENĢEĻU PILSĒTA

Būvkomersanta reģ. Nr. 9874-R
Reģ. Nr. 44103039850,
„Jaunbīzēs”, Krīmuldas pagasts,
Krīmuldas novads, LV 2144

PIEZĪMES:

- Izmēri doti milimetros, augstuma atzīmes- metros.
- Izmērus precizēt būvniecības gaitā.
- Iespējama ekvivalentu materiālu un izstrādājumu izmantošana, ja tiem piemīt tādi paši raksturojošie lielumi.
- Logi un durvis attēloti no ārpuses.
- Pirms logu un durvju izgatavošanas logu aillas pārmērīt uz vietas objektā.**
- Furnitūru un logu un durvju vēršanās virzienus saskaņot ar pasūtītāju.
- Katrā dzīvojamā telpā paredzēt vienu rekuperācijas iekārtu vai gaisa pieplūdes komplektu ar filtru VTK 100 vai ekvivalentu.
- Logu, durvju rāmju un siltumizolācijas savienojumu vietās jālieto speciālā hermētiskā lente.
- Logi, kurus nav paredzēts mainīt, netiek marķēti.
- Paredzēts jauns karogu turētājs, ēkas adreses plātne un dzīvokļu intervālu plāksnītes pie kāpņutelpu ārdurvīm.
- Izdrupušos fasādes posmus pirms siltināšanas apmest ar cementa javu. Špaktelēt caurumus un plaisas.
- Demontēt uz fasādes esošos metāla āķus un ūdens krānus (3gab.).
- Apdares plākšņu dalījums un izmērs atainots orientējoši. Precizēt to būvniecības gaitā.